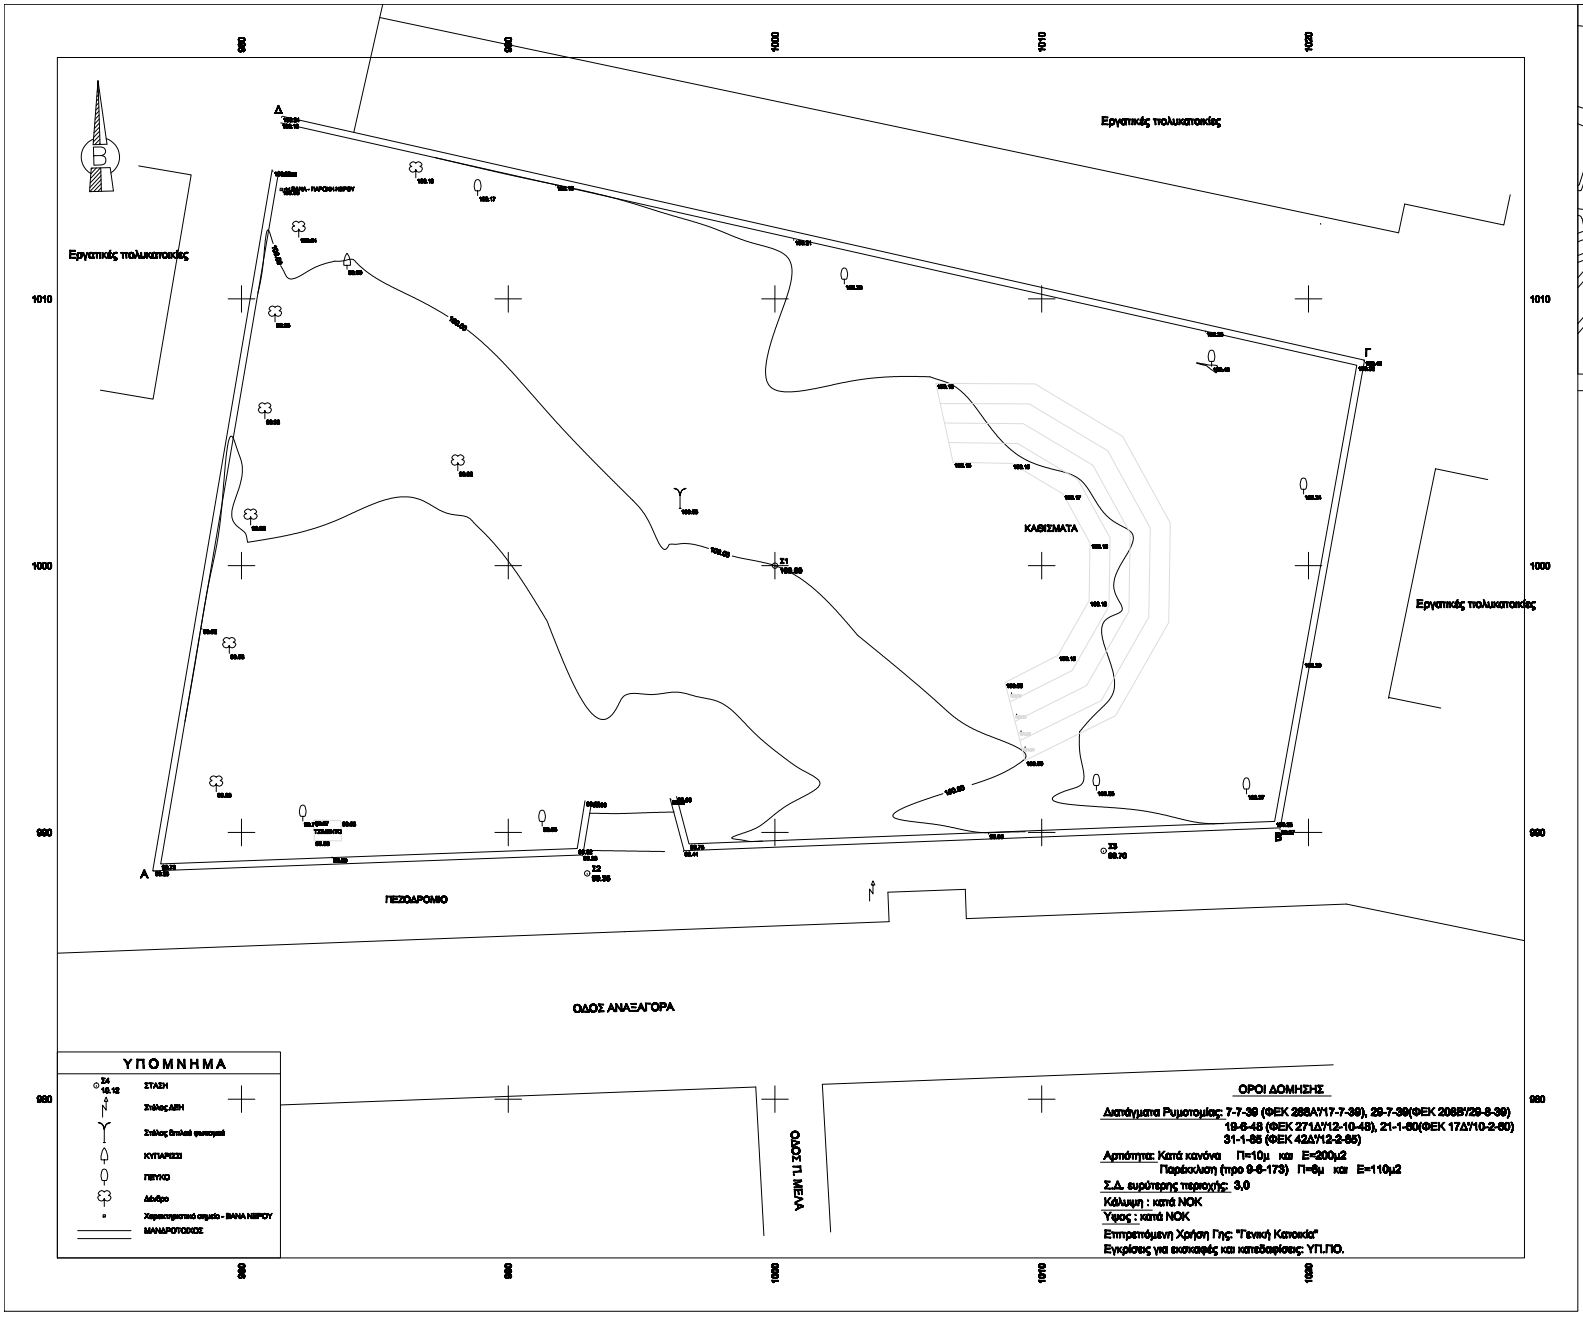

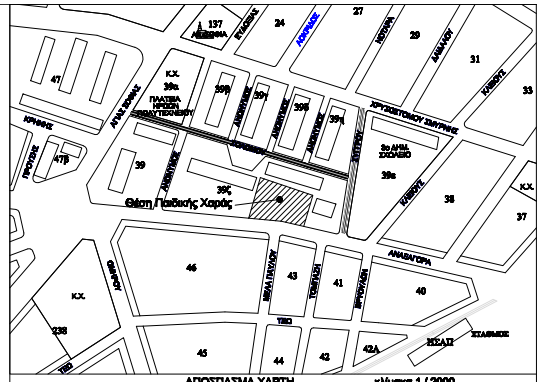

ΥΠΟΜΝΗΜΑ

ΕΜΒΑΔΟΝ ΧΩΡΟΥ ΠΑΙΔΙΚΗΣ ΧΑΡΑΣ (Α-Β-Γ-Δ-Α) = 984,03 Μ2

ΔΙΕΥΘΥΝΣΗ ΤΕΧΝΙΚΩΝ ΥΠΗΡΕΣΙΩΝ
ΔΗΜΟΥ ΜΟΣΧΑΤΟΥ - ΤΑΥΡΟΥ

ΜΕΛΕΤΗ - ΕΡΓΟ

ΑΝΑΠΛΑΣΗ ΠΑΙΔΙΚΗΣ ΧΑΡΑΣ
ΟΔΟΥ ΑΝΑΞΑΓΟΡΑ - Ο.Τ. 39ξ - Δ.Κ. ΤΑΥΡΟΥ

ΣΧΕΔΙΟ	ΚΩΔ. ΣΧΕΔΙΟΥ
ΤΟΠΟΓΡΑΦΙΚΟ ΧΩΡΟΥ ΠΑΙΔΙΚΗΣ ΧΑΡΑΣ	Τ - 1
ΗΜΕΡΟΜΗΝΙΑ: ΣΕΠΤΕΜΒΡΙΟΣ 2016	ΚΛΙΜΑΚΑ: 1 / 100

Ο ΣΥΝΤΑΞΑΣ	Ο ΕΛΕΓΞΑΣ	ΘΕΩΡΗΘΗΚΕ Η ΔΙΕΥΘΥΝΤΡΙΑ
ΝΙΚΟΣ ΘΕΟΔΩΡΟΠΟΥΛΟΣ ΠΟΛΙΤΙΚΟΣ ΜΗΧΑΝΙΚΟΣ ΤΕ	ΑΝΑΛΥΣΗ ΤΣΙΩΝΗ ΠΟΛΙΤΙΚΟΣ ΜΗΧΑΝΙΚΟΣ ΤΕ	ΜΑΡΙΑ ΠΑΝΗΚΟΥΡΗ ΑΡΧΙΤΕΚΤΩΝ ΜΗΧΑΝΙΚΟΣ