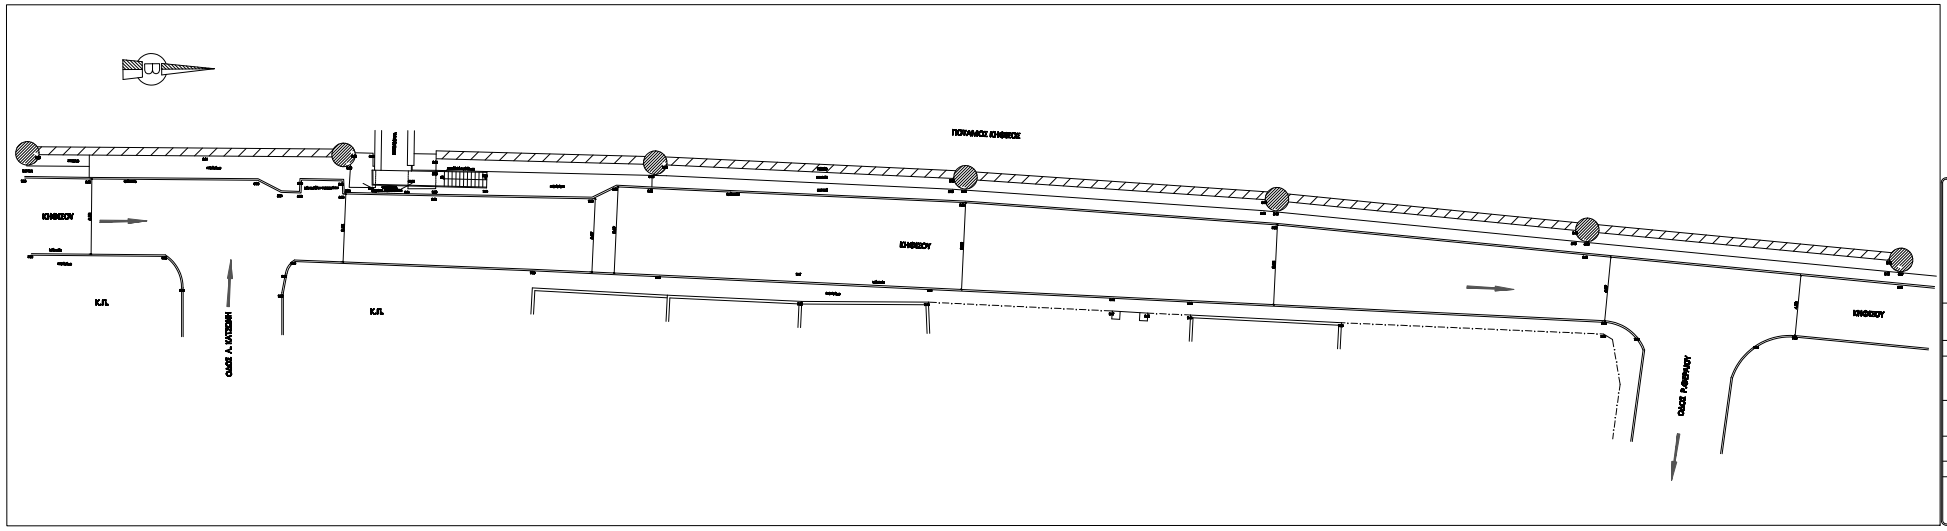

ΔΙΕΥΘΥΝΣΗ ΤΕΧΝΙΚΩΝ ΥΠΗΡΕΣΙΩΝ
ΔΗΜΟΥ ΜΟΣΧΑΤΟΥ - ΤΑΥΡΟΥ

ΑΡΙΘΜΟΣ ΜΕΛΕΤΗ-ΕΡΓΟΥ

ΜΕΛΕΤΗ - ΕΡΓΟ
ΔΗΜΙΟΥΡΓΙΑ ΡΑΜΠΑΣ ΠΕΖΩΝ Α.Μ.Ε.Α.
ΠΑΡΑ ΤΗΝ ΟΧΘΗ ΤΟΥ ΚΗΦΙΣΟΥ ΠΟΤΑΜΟΥ

ΣΧΕΔΙΟ: ΤΟΠΟΓΡΑΦΙΚΗ ΑΠΟΤΥΠΩΣΗ
ΑΡΙΘ. ΣΧΕΔΙΟΥ: ΠΖ - 1
ΗΜΕΡΟΜΗΝΙΑ: ΙΑΝΟΥΑΡΙΟΣ 2017
ΚΛΙΜΑΚΑ: 1/100

Φ.ΣΥΝΤΑΞΑΣ | Η ΥΠΟΔΙΕΥΘΥΝΤΗΣ Υ.Υ. | ΕΛΕΓΧΘΗΚΕ Η ΔΙΕΥΘΥΝΤΡΙΑ

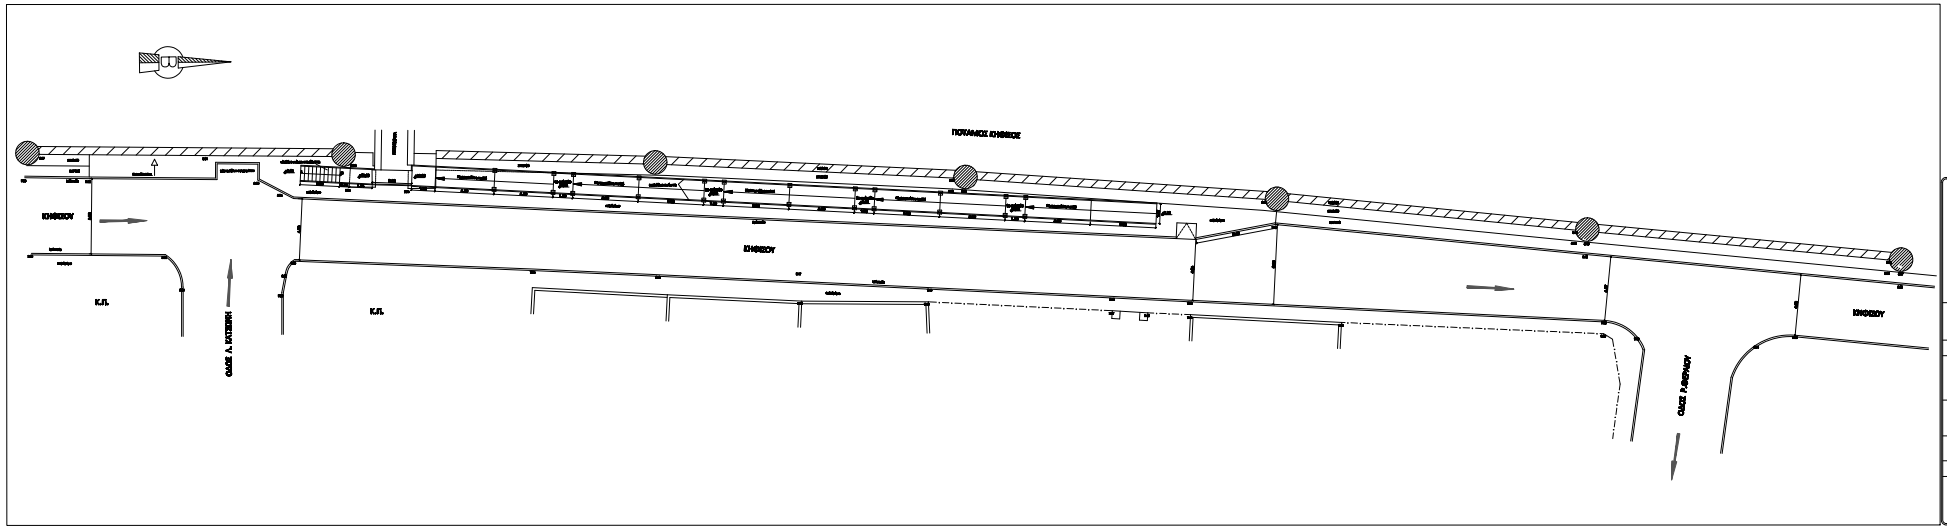

ΔΙΕΥΘΥΝΣΗ ΤΕΧΝΙΚΩΝ ΥΠΗΡΕΣΙΩΝ
ΔΗΜΟΥ ΜΟΣΧΑΤΟΥ - ΤΑΥΡΟΥ

ΑΡΙΘΜΟΣ ΜΕΛΕΤΗ-ΕΡΓΟΥ

ΜΕΛΕΤΗ - ΕΡΓΟ
ΔΗΜΙΟΥΡΓΙΑ ΡΑΜΠΑΣ ΠΕΖΩΝ Α.Μ.Ε.Α.
ΠΑΡΑ ΤΗΝ ΟΧΘΗ ΤΟΥ ΚΗΦΙΣΟΥ ΠΟΤΑΜΟΥ

ΣΧΕΔΙΟ: ΚΑΤΟΨΗ ΜΕΤΑΛΛΙΚΗΣ ΡΑΜΠΑΣ & ΠΕΡΙΒΑΛΛΟΝΤΟΣ ΧΩΡΟΥ
ΑΡΙΘ. ΣΧΕΔΙΟΥ: ΠΖ - 2
ΗΜΕΡΟΜΗΝΙΑ: ΙΑΝΟΥΑΡΙΟΣ 2017
ΚΛΙΜΑΚΑ: 1/100

Φ.ΣΥΝΤΑΞΑΣ | Η ΥΠΟΔΙΕΥΘΥΝΤΗΣ Υ.Υ. | ΕΛΕΓΧΘΗΚΕ Η ΔΙΕΥΘΥΝΤΡΙΑ