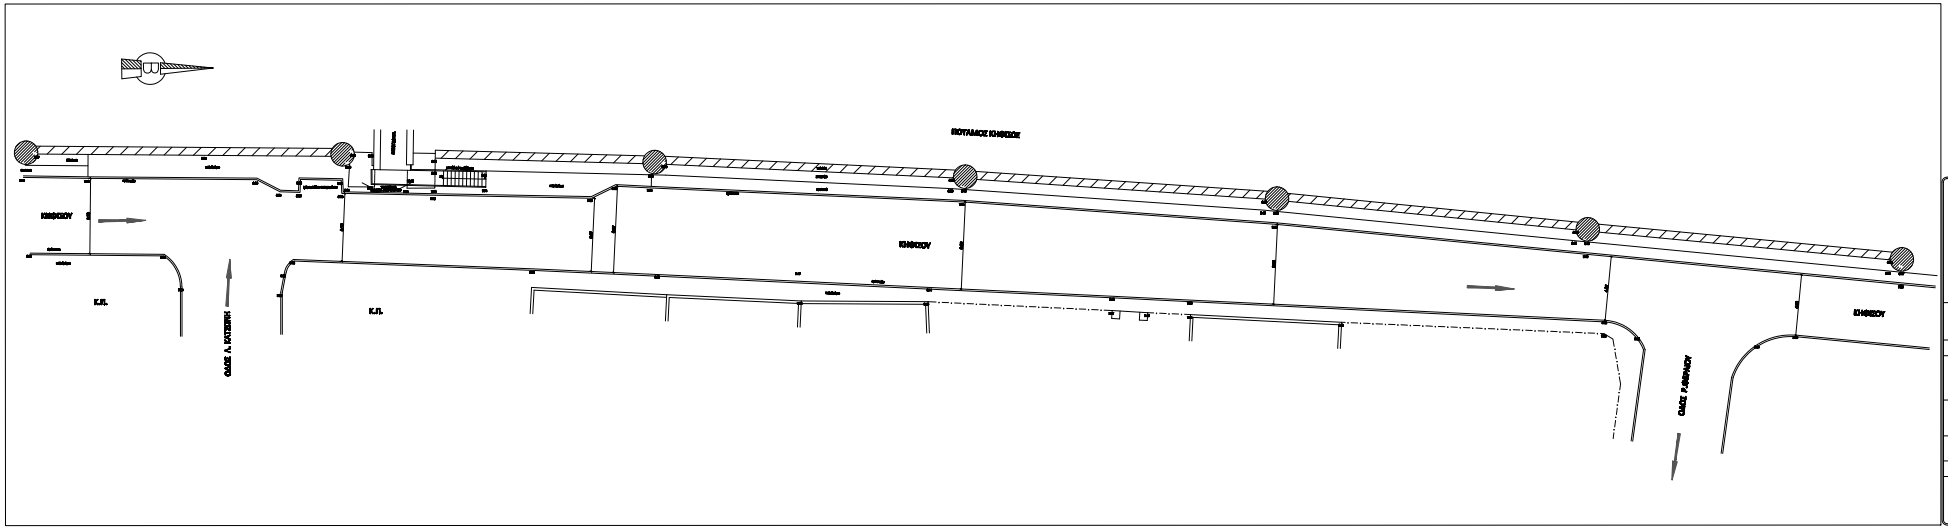

ΔΙΕΥΘΥΝΣΗ ΤΕΧΝΙΚΩΝ ΥΠΗΡΕΣΙΩΝ
ΔΗΜΟΥ ΜΟΣΧΑΤΟΥ - ΤΑΥΡΟΥ

ΑΡΙΘΜΟΣ ΜΕΛΕΤΗΣ: 01/2017

ΜΕΛΕΤΗ - ΣΥΤΟ
ΔΗΜΙΟΥΡΓΙΑ ΡΑΜΠΑΣ ΠΕΖΩΝ Α.Μ.Ε.Α.
ΓΙΑΡΑ ΤΗΝ ΟΔΕΥΣΗ ΤΟΥ ΚΗΦΙΣΟΥ ΠΟΤΑΜΟΥ

ΤΙΤΛΟΣ: ΤΟΠΟΓΡΑΦΙΚΗ ΑΠΟΤΥΠΩΣΗ
ΚΩΔ. ΣΧΕΔΙΟΥ: ΠΖ - 1

ΗΜΕΡΟΜΗΝΙΑ: ΦΕΒΡΟΥΑΡΙΟΣ 2017
ΚΛΙΜΑΚΑ: 1 / 100

Ο ΣΥΝΤΑΞΑΣ | Η ΠΡΟΪΣΤΑΜΕΝΗ Τ.Υ. | ΘΕΩΡΗΘΗΚΕ Η ΔΙΕΥΘΥΝΤΡΙΑ

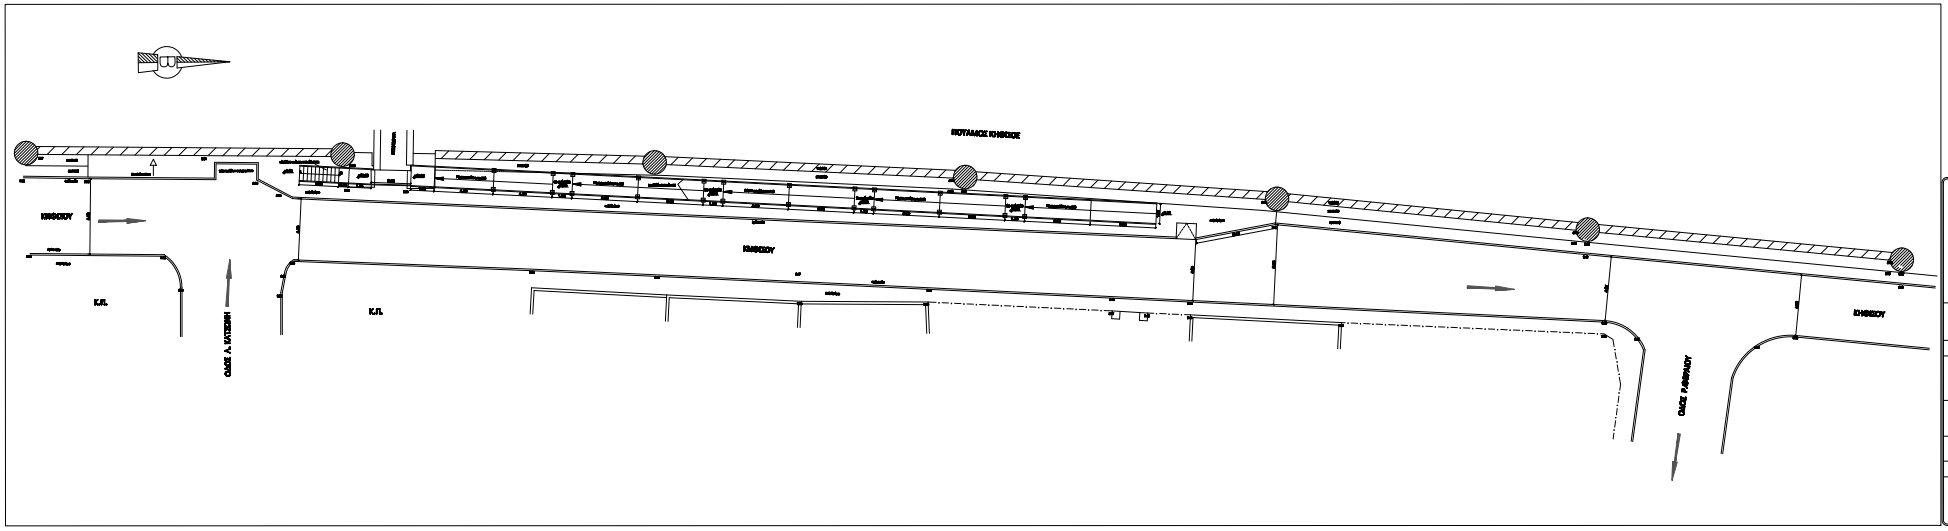

ΔΙΕΥΘΥΝΣΗ ΤΕΧΝΙΚΩΝ ΥΠΗΡΕΣΙΩΝ
ΔΗΜΟΥ ΜΟΣΧΑΤΟΥ - ΤΑΥΡΟΥ

ΑΡΙΘΜΟΣ ΜΕΛΕΤΗΣ: 01/2017

ΜΕΛΕΤΗ - ΣΥΤΟ
ΔΗΜΙΟΥΡΓΙΑ ΡΑΜΠΑΣ ΠΕΖΩΝ Α.Μ.Ε.Α.
ΓΙΑΡΑ ΤΗΝ ΟΔΕΥΣΗ ΤΟΥ ΚΗΦΙΣΟΥ ΠΟΤΑΜΟΥ

ΤΙΤΛΟΣ: ΚΑΤΟΨΗ ΜΕΤΑΛΛΙΚΗΣ ΡΑΜΠΑΣ & ΠΕΡΙΦΡΑΓΜΟΥ ΧΕΡΟΥ
ΚΩΔ. ΣΧΕΔΙΟΥ: ΠΖ - 2

ΗΜΕΡΟΜΗΝΙΑ: ΦΕΒΡΟΥΑΡΙΟΣ 2017
ΚΛΙΜΑΚΑ: 1 / 100

Ο ΣΥΝΤΑΞΑΣ | Η ΠΡΟΪΣΤΑΜΕΝΗ Τ.Υ. | ΘΕΩΡΗΘΗΚΕ Η ΔΙΕΥΘΥΝΤΡΙΑ