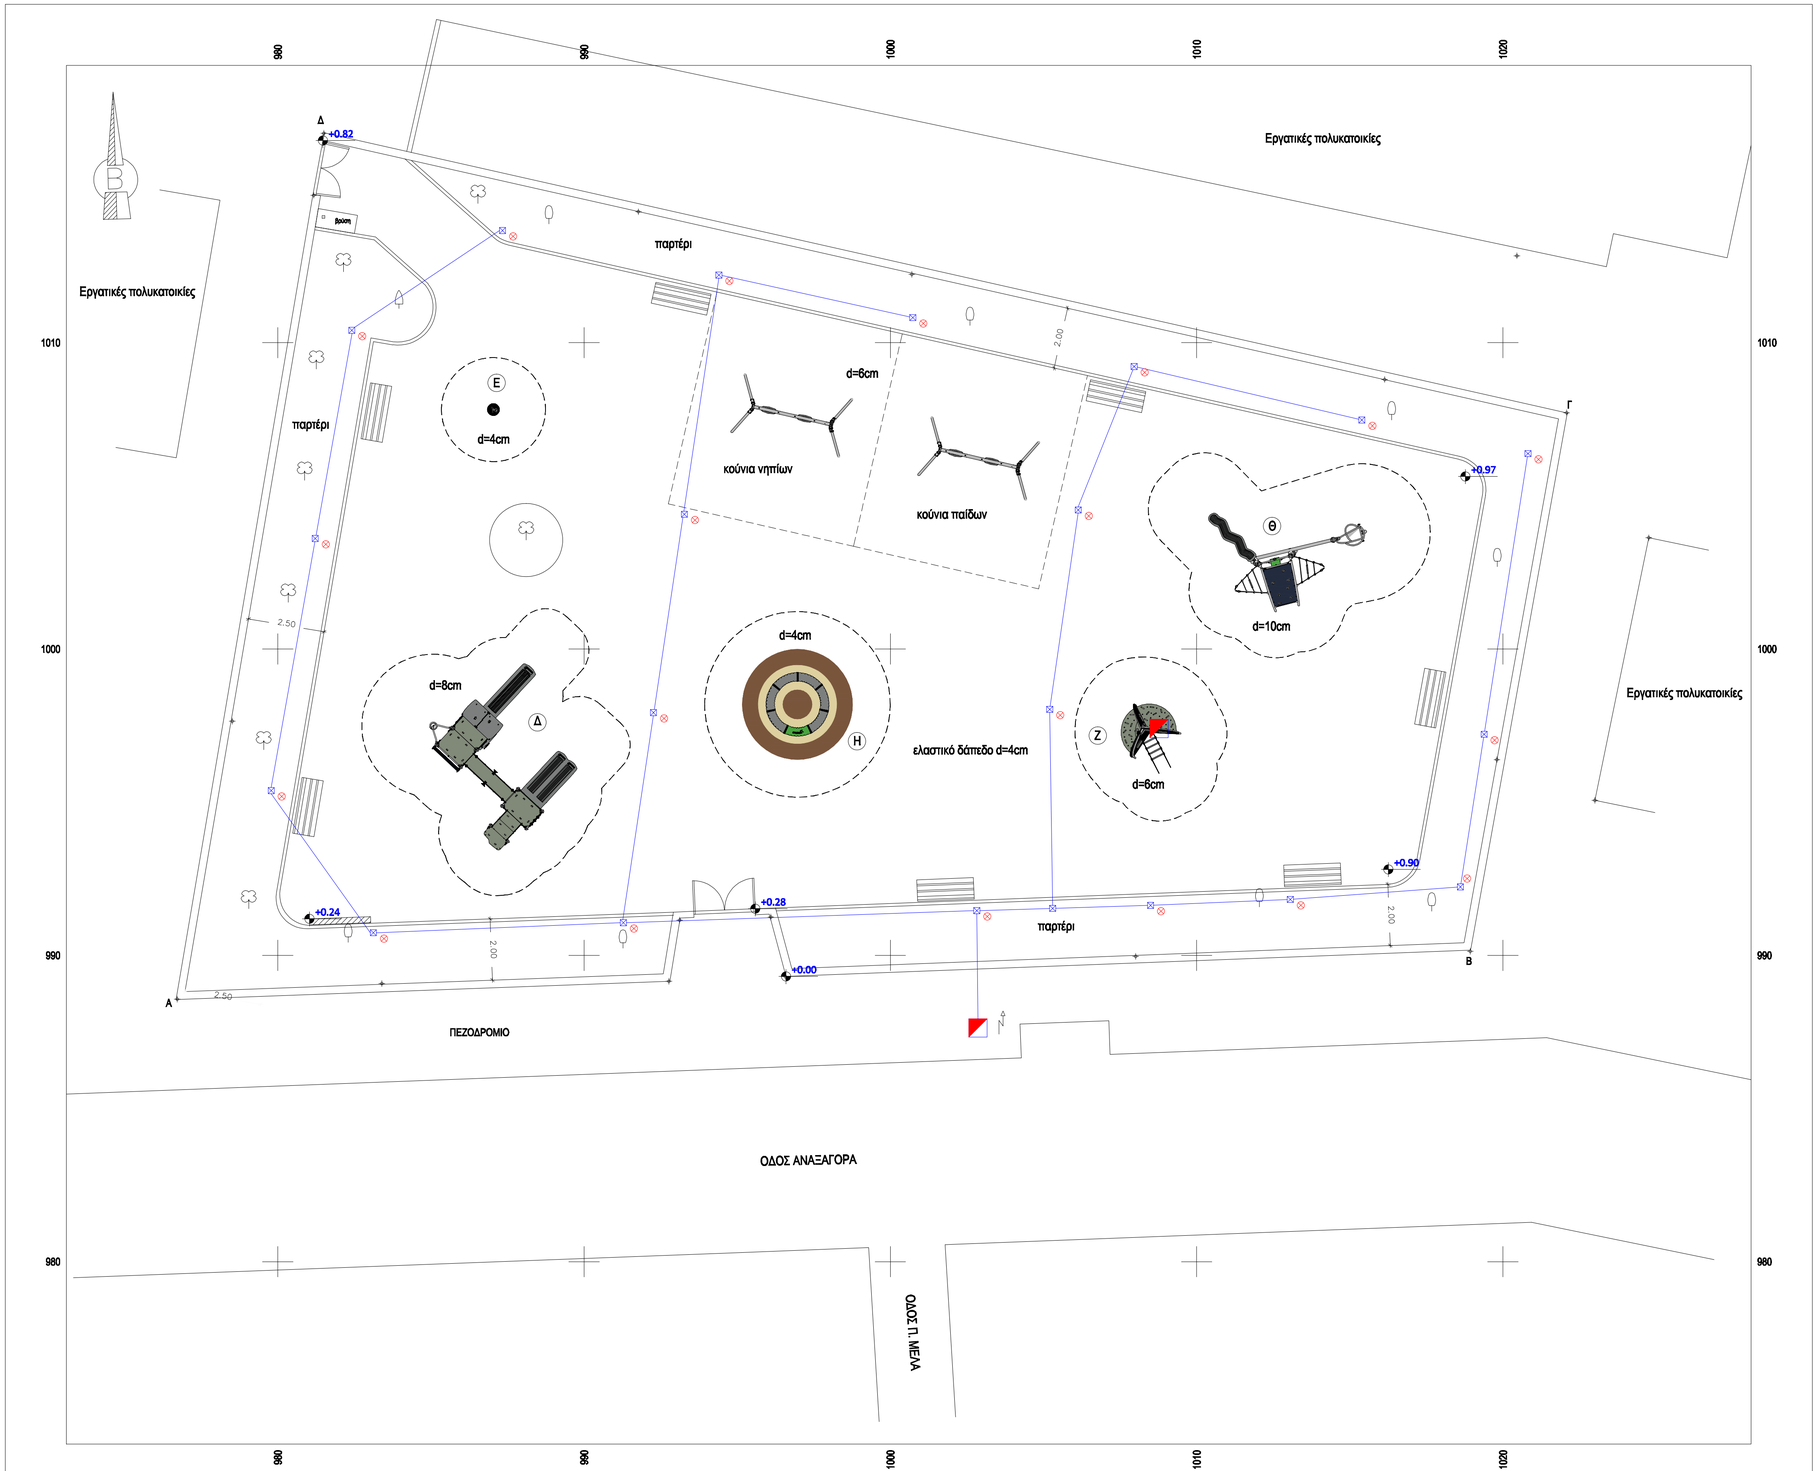

ΥΠΟΜΝΗΜΑ

ΕΜΒΑΔΟΝ ΧΩΡΟΥ ΠΑΙΔΙΚΗΣ ΧΑΡΑΣ (Α-Β-Γ-Δ-Α) = 964,03 Μ2

Σ4 10.12 ΣΤΑΣΗ

Στύλος ΔΕΗ

ΚΥΠΑΡΙΣΣΙ

ΠΕΥΚΟ

Δένδρο

ΒΑΝΑ ΝΕΡΟΥ

ΣΙΔΗΡΟΣΩΛΗΝΑΣ ΓΑΛΒΑΝΙΖΕ 2"

ΦΡΕΑΤΙΟ 40Χ40cm

ΣΗΜΕΙΟ ΗΛΕΚΤΡΟΦΩΤΙΣΜΟΥ (ΙΣΤΟΣ ΚΑΙ ΦΩΤΙΣΤΙΚΟ)

ΠΙΛΑΡ

ΔΙΕΥΘΥΝΣΗ ΤΕΧΝΙΚΩΝ ΥΠΗΡΕΣΙΩΝ
ΔΗΜΟΥ ΜΟΣΧΑΤΟΥ - ΤΑΥΡΟΥ

ΜΕΛΕΤΗ - ΕΡΓΟ

ΑΝΑΠΛΑΣΗ ΠΑΙΔΙΚΗΣ ΧΑΡΑΣ
ΟΔΟΥ ΑΝΑΞΑΓΟΡΑ - Ο.Τ. 39ζ - Δ.Κ. ΤΑΥΡΟΥ

ΣΧΕΔΙΟ	ΚΩΔ. ΣΧΕΔΙΟΥ
ΗΛΕΚΤΡΟΦΩΤΙΣΜΟΣ	Η - 1
ΗΜΕΡΟΜΗΝΙΑ: ΣΕΠΤΕΜΒΡΙΟΣ 2016	ΚΛΙΜΑΚΑ: 1 / 100

Ο ΣΥΝΤΑΞΑΣ	Ο ΕΛΕΓΞΑΣ	ΘΕΩΡΗΘΗΚΕ Η ΔΙΕΥΘΥΝΤΡΙΑ
ΑΝΤΩΝΙΟΣ ΜΠΑΧΑΣ ΗΛΕΚΤΡΟΛΟΓΟΣ ΜΗΧΑΝΙΚΟΣ ΤΕ	ΑΜΑΛΙΑ ΤΣΙΩΛΗ ΠΟΛΙΤΙΚΟΣ ΜΗΧΑΝΙΚΟΣ ΤΕ	ΜΑΡΙΑ ΓΙΑΝΝΙΚΟΥΡΗ ΑΡΧΙΤΕΚΤΩΝ ΜΗΧΑΝΙΚΟΣ