


Δάπεδο σε χώρο οργάνων

Γενικά δάπεδα κυκλοφορίας

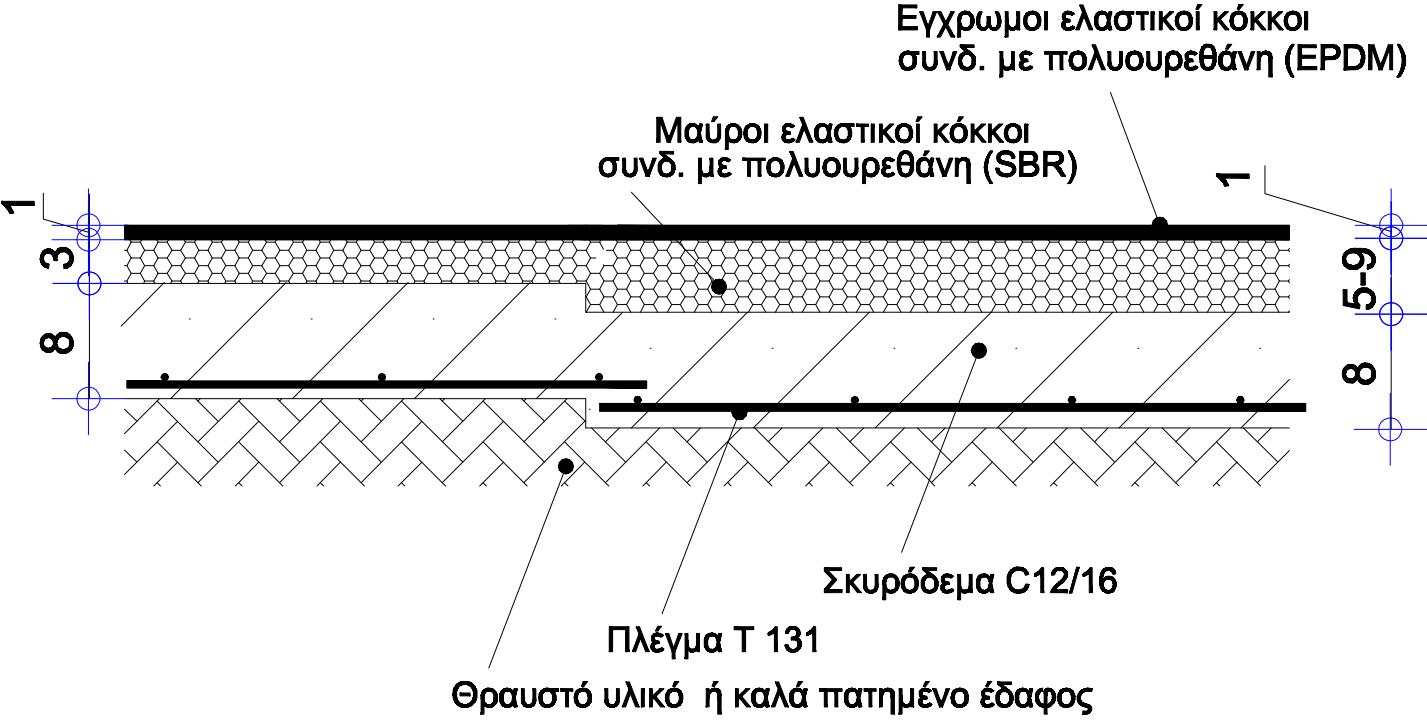

ΔΙΕΥΘΥΝΣΗ ΤΕΧΝΙΚΩΝ ΥΠΗΡΕΣΙΩΝ  
ΔΗΜΟΥ ΜΟΣΧΑΤΟΥ - ΤΑΥΡΟΥ

ΜΕΛΕΤΗ - ΕΡΓΟ

ΑΝΑΠΛΑΣΗ ΠΑΙΔΙΚΗΣ ΧΑΡΑΣ  
ΟΔΟΥ ΑΝΑΞΑΓΟΡΑ - Ο.Τ. 39ζ - Δ.Κ. ΤΑΥΡΟΥ

ΣΧΕΔΙΟ

ΕΝΔΕΙΚΤΙΚΗ ΤΟΜΗ ΔΑΠΕΔΟΥ ΑΣΦΑΛΕΙΑΣ

ΚΩΔ. ΣΧΕΔΙΟΥ

Λ - 2

ΗΜΕΡΟΜΗΝΙΑ

ΣΕΠΤΕΜΒΡΙΟΣ 2016

ΚΛΙΜΑΚΑ

1 / 5

Ο ΣΥΝΤΑΞΑΣ

Ο ΕΛΕΓΞΑΣ

ΘΕΩΡΗΘΗΚΕ  
Η ΔΙΕΥΘΥΝΤΡΙΑ

ΗΛΙΑΣ ΘΕΟΔΩΡΟΠΟΥΛΟΣ  
ΠΟΛΙΤΙΚΟΣ ΜΗΧΑΝΙΚΟΣ ΤΕ

ΑΜΑΛΙΑ ΤΣΙΩΛΗ  
ΠΟΛΙΤΙΚΟΣ ΜΗΧΑΝΙΚΟΣ ΤΕ

ΜΑΡΙΑ ΓΙΑΝΝΙΚΟΥΡΗ  
ΑΡΧΙΤΕΚΤΩΝ ΜΗΧΑΝΙΚΟΣ