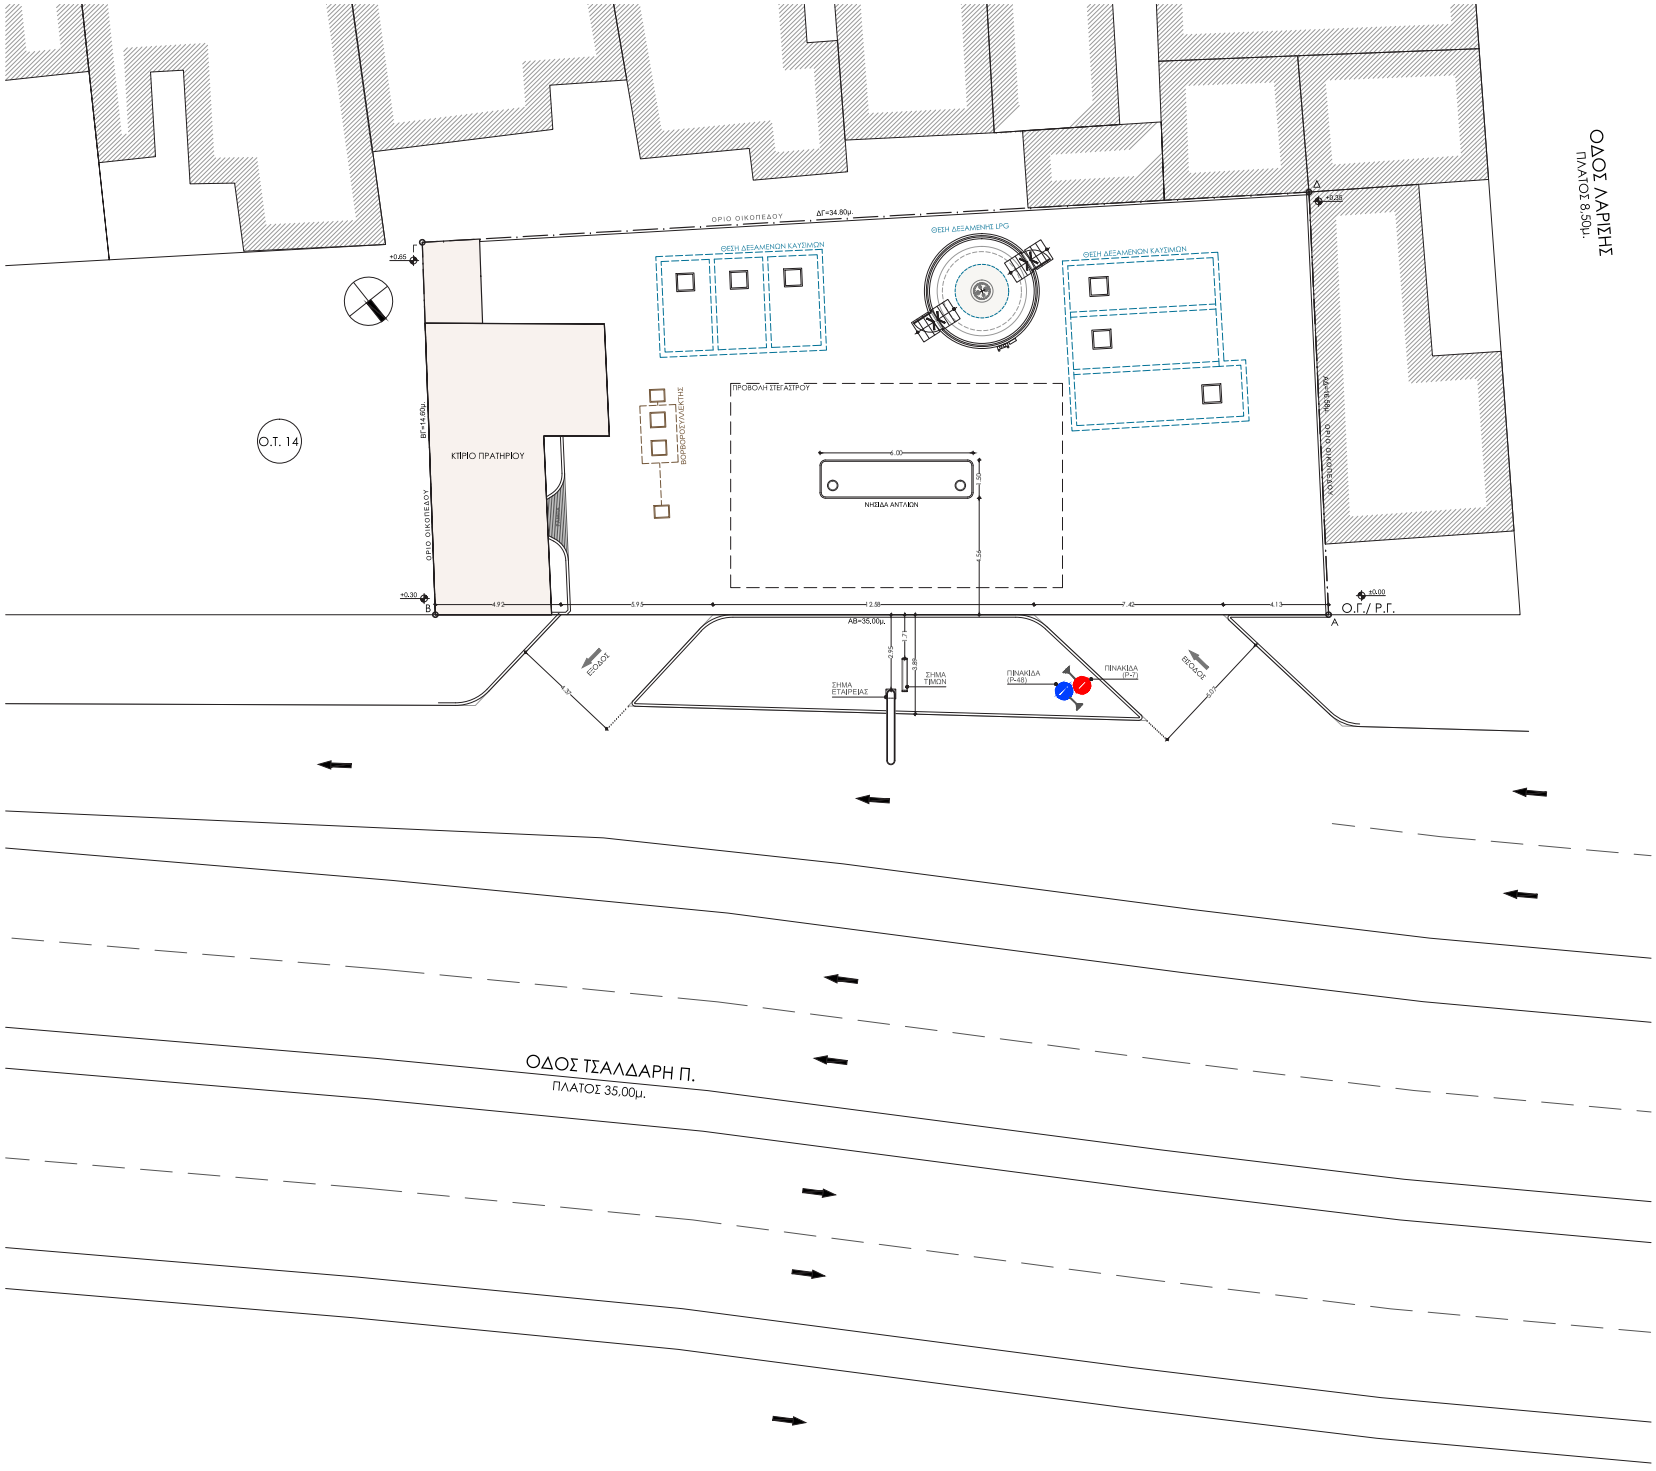

ΔΟΜΙΚΗ ΠΡΟΟΔΟΣ Α.Ε.
ΤΕΧΝΙΚΗ ΜΕΛΕΤΗΤΙΚΗ ΚΑΤΑΣΚΕΥΑΣΤΙΚΗ ΕΤΑΙΡΕΙΑ

ΚΥΡΙΟΣ ΤΟΥ ΕΡΓΟΥ (OWNER)	**ΜΑΚΡΑΙΩΝ Α.Ε.**
ΕΡΓΟ (PROJECT)	**ΜΙΚΤΟ ΠΡΑΤΗΡΙΟ ΚΑΥΣΙΜΩΝ**
ΘΕΣΗ ΕΡΓΟΥ (PROJECT SITE)	**ΠΑΝ. ΤΣΑΛΔΑΡΗ 57, ΔΗΜΟΣ ΜΟΣΧΑΤΟΥ - ΤΑΥΡΟΥ, ΔΗΜΟΤΙΚΗ ΕΝΟΤΗΤΑ ΤΑΥΡΟΥ**
ΔΙΑΧΕΙΡΙΣΗ ΕΡΓΟΥ (PROJECT MANAGEMENT)	
ΚΑΤΗΓΟΡΙΑ ΜΕΛΕΤΗΣ (DESIGN TYPE)	ΣΤΑΔΙΟ ΜΕΛΕΤΗΣ (DESIGN STAGE)
ΣΤΟΙΧΕΙΑ ΣΧΕΔΙΟΥ (PROJECT PARTS)	**ΑΠΟΤΜΗΣΗ ΠΕΖΟΔΡΟΜΙΟΥ ΥΦΙΣΤΑΜΕΝΗ ΚΑΤΑΣΤΑΣΗ**
ΑΡΙΘΜΟΣ ΣΧΕΔΙΟΥ	**ΑΠ _01**
ΚΛΙΜΑΚΑ (SCALE)	**1:100**
ΚΩΔΙΚΟΣ ΜΕΛΕΤΗΣ (PROJECT CODE)	

ΜΕΛΕΤΗΤΕΣ (DESIGNERS TEAM) — ΠΗΝΙΚΟΣ ΜΕΛΕΤΗΤΗΣ

ΔΟΜΙΚΗ ΠΡΟΟΔΟΣ Α.Ε.
ΤΕΧΝΙΚΗ ΜΕΛΕΤΗΤΙΚΗ ΚΑΤΑΣΚΕΥΑΣΤΙΚΗ ΕΤΑΙΡΕΙΑ

ΑΡΧΙΤΕΚΤΟΝΙΚΗ ΜΕΛΕΤΗ	:	ΔΟΜΙΚΗ ΠΡΟΟΔΟΣ Α.Ε.
ΣΤΑΤΙΚΗ ΜΕΛΕΤΗ	:	ΔΟΜΙΚΗ ΠΡΟΟΔΟΣ Α.Ε.
Η / Μ ΜΕΛΕΤΗ	:	ΔΟΜΙΚΗ ΠΡΟΟΔΟΣ Α.Ε.
ΗΜΕΡΟΜΗΝΙΑ (DATE)	:	**ΣΕΠΤΕΜΒΡΙΟΣ 2017**

ΣΦΡΑΓΙΔΑ-ΥΠΟΓΡΑΦΗ ΜΕΛΕΤΗΤΟΥ (DESIGNER STAMP-SIGNATURE)

ΣΦΡΑΓΙΔΑ-ΥΠΟΓΡΑΦΗ ΑΡΜΟΔΙΑΣ ΑΡΧΗΣ (AUTHORITY STAMP-SIGNATURE)