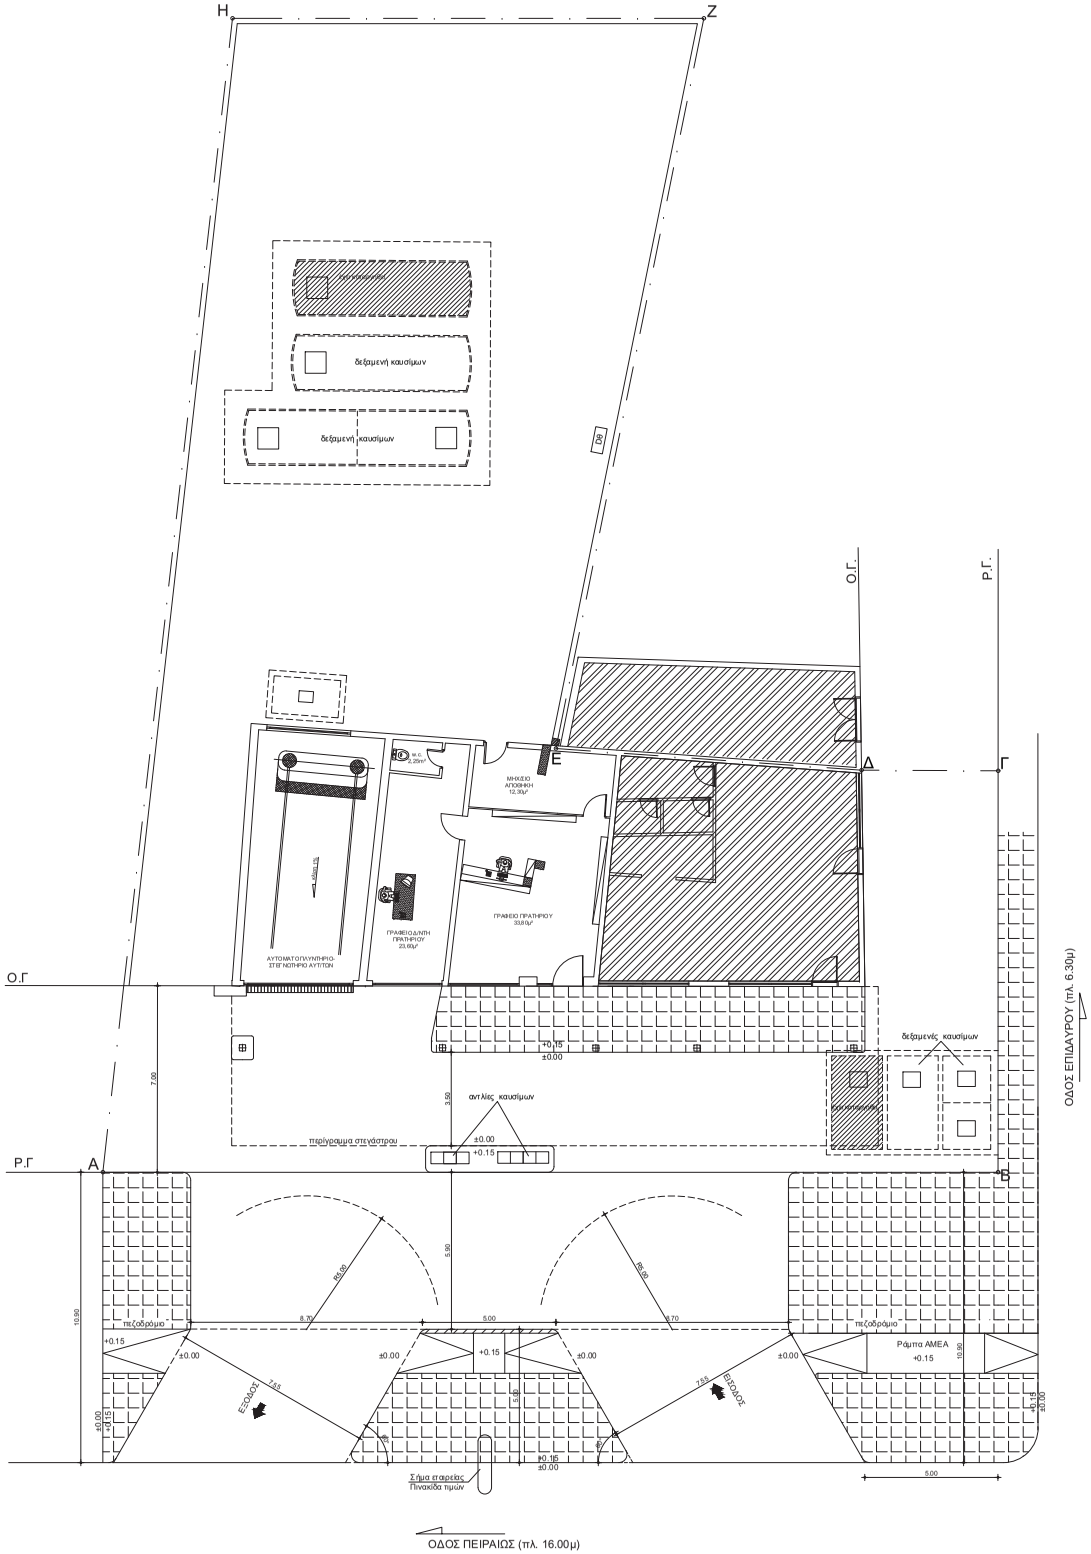

azia
CONSULTING ENGINEERS
ΠΙΣΙΔΕΙΑΣ 1 ΝΕΑ ΣΜΥΡΝΗ - ΑΘΗΝΑ 171 24
ΤΗΛ / ΦΑΞ 210 9325008
e-mail apziakas@yahoo.gr

ΕΡΓΟΔΟΤΗΣ:

"ΠΕΙΡΑΙΩΣ 44-46 ΜΟΝΟΠΡΟΣΩΠΗ ΙΚΕ"

ΕΡΓΟ:

ΠΡΑΤΗΡΙΟ ΠΑΡΟΧΗΣ ΚΑΥΣΙΜΩΝ ΜΕ ΠΛΥΝΤΗΡΙΟ ΑΥΤ/ΤΩΝ

ΘΕΣΗ:

ΠΕΙΡΑΙΩΣ 44-46
ΜΟΣΧΑΤΟ

ΜΕΛΕΤΗ:

ΕΓΚΡΙΣΗ ΕΙΣΟΔΟΥ-ΕΞΟΔΟΥ

ΑΡΙΘΜΟΣ ΣΧΕΔΙΟΥ:

A.01

ΘΕΜΑ ΣΧΕΔΙΟΥ:

ΓΕΝΙΚΗ ΔΙΑΤΑΞΗ

ΚΛΙΜΑΚΑ:

1:100

ΗΜΕΡΟΜΗΝΙΑ

ΑΥΓΟΥΣΤΟΣ 2019

ΕΓΚΡΙΣΕΙΣ

ΣΦΡΑΓΙΔΑ - ΥΠΟΓΡΑΦΗ

ΑΠΟΣΤΟΛΟΣ Ε. ΖΙΑΚΑΣ
ΔΙΠΛ. ΜΗΧΑΝΟΛΟΓΟΣ ΜΗΧΑΝΙΚΟΣ
ΕΘΝΙΚΟΥ ΜΕΤΣΟΒΙΟΥ ΠΟΛΥΤΕΧΝΕΙΟΥ
ΜΕΛΟΣ Τ.Ε.Ε. ΑΡΙΘΜΟΣ ΜΗΤΡΩΟΥ 73036
ΠΙΣΙΔΕΙΑΣ 1 - ΝΕΑ ΣΜΥΡΝΗ Τ.Κ. 171 24 ΤΗΛ./FAX 210-9325008
Α.Φ.Μ. 061909655 - Δ.Ο.Υ. ΝΕΑΣ ΣΜΥΡΝΗΣ