

ΤΕΧΝΙΚΟ ΓΡΑΦΕΙΟ ΜΕΛΕΤΩΝ

ΓΙΩΡΓΟΣ ΓΚΙΩΝΗΣ

Αγρ. Τοπογράφος Μηχανικός

Β. Ηπείρου 9, 16562 Γλυφάδα

Τηλ. & Fax : 210-5786949, e-mail: ggkio@tee.gr

ΙΔΙΟΚΤΗΤΕΣ

- 1) ΕΛΕΝΗ ΣΤΕΦΑ 2) ΓΕΩΡΓΙΑ ΣΤΡΑΤΗΓΟΥ
3) ΓΕΩΡΓΙΟΣ ΤΣΑΚΑΣ 4) ΔΗΜΗΤΡΙΟΣ ΤΣΑΚΑΣ
5) ΧΡΙΣΤΙΝΑ ΤΣΑΚΑ

ΜΕΛΕΤΗ

ΤΟΠΟΓΡΑΦΙΚΗ ΑΠΟΤΥΠΩΣΗ ΓΙΑ ΤΡΟΠΟΠΟΙΗΣΗ ΡΥΜ. ΣΧΕΔΙΟΥ
(ΜΕΤΑ ΤΗΝ ΑΡΣΗ ΑΠΑΛΛΟΤΡΙΩΣΗΣ) ΣΥΜΦΩΝΑ ΜΕ ΤΟ αρ. 3
παρ. 2 ΤΟΥ Ν.4315/2014

Θέση

ΟΔΟΣ ΚΕΦΑΛΛΗΝΙΑΣ (ΟΤ129)
ΔΗΜΟΥ ΜΟΣΧΑΤΟΥ ΑΤΤΙΚΗΣ

Θέμα σχεδίου

ΤΟΠΟΓΡΑΦΙΚΟ

ΔΙΑΓΡΑΜΜΑ

(Πρόταση Τροποποίησης)

αριθμός
σχεδίου

1

ΚΛΙΜΑΚΑ
1:500

Προβολικό σύστημα
ΕΓΣΑ' 87

Χρόνος μελέτης: ΙΟΥΛΙΟΣ 2017

Υπογραφή

Σφραγίδα

ΓΕΩΡΓΙΟΣ ΙΩΑΝ. ΓΚΙΩΝΗΣ
ΔΙΠΛΩΜ. ΑΓΡ. ΤΟΠΟΓΡΑΦΟΣ ΜΗΧΑΝΙΚΟΣ Α.Π.Θ.
ΜΕΛΟΣ Τ.Ε.Ε. ΑΡΙΘΜ. ΜΗΤΡΩΟΥ 42640
Β. ΗΠΕΙΡΟΥ 9, 16562 ΓΛΥΦΑΔΑ
ΑΦΜ: 041431676, ΔΟΥ: ΓΛΥΦΑΔΑΣ
ΤΗΛ. 210-5786949

ΧΩΡΟΣ ΕΘΝΙΚΟΥ ΣΤΑΔΙΟΥ

ΟΤ
131

3ο ΓΥΜΝΑΣΙΟ ΜΟΣΧΑΤΟΥ


ΟΤ
132

ΧΩΡΟΣ ΣΧΟΛΕΙΩΝ

ΟΤ
128

ΟΤ
129

ΟΤ
132

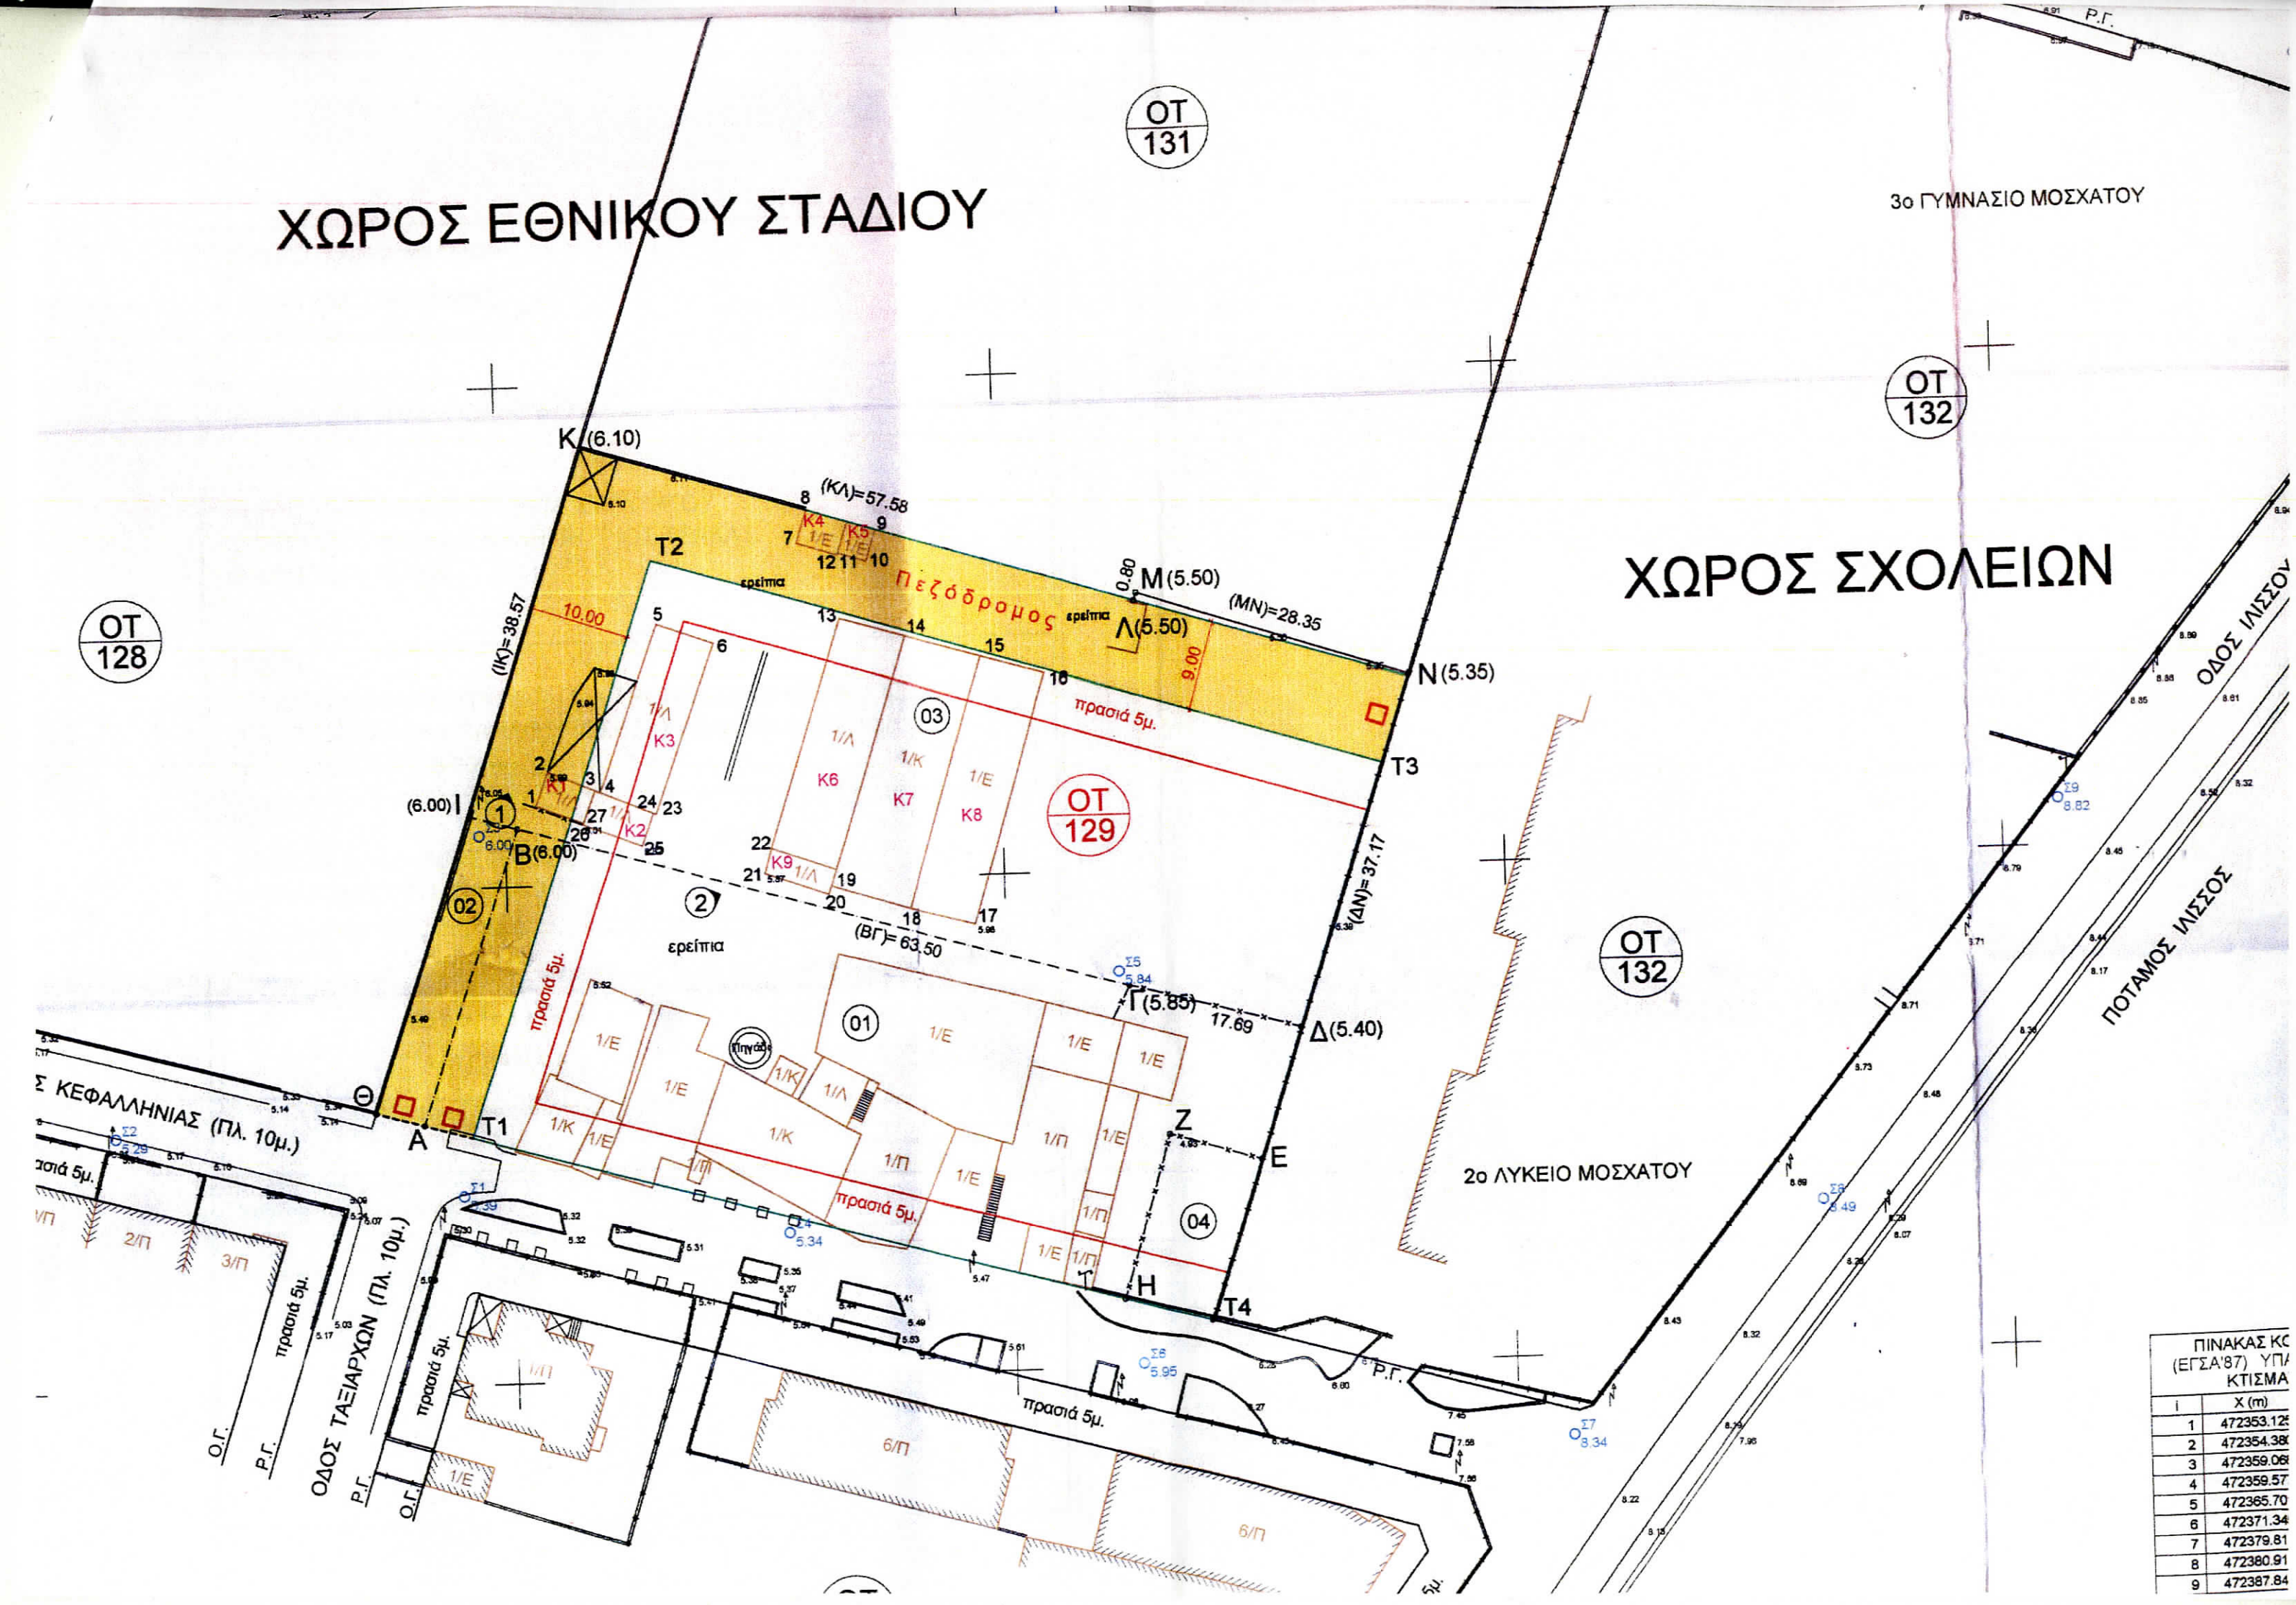

ΠΙΝΑΚΑΣ ΚΣ
(ΕΓΣΑ'87) ΥΠΑ
ΚΤΙΣΜΑ

Ι	Χ (m)
1	472353.12
2	472354.38
3	472359.08
4	472359.57
5	472365.70
6	472371.34
7	472379.81
8	472380.91
9	472387.84