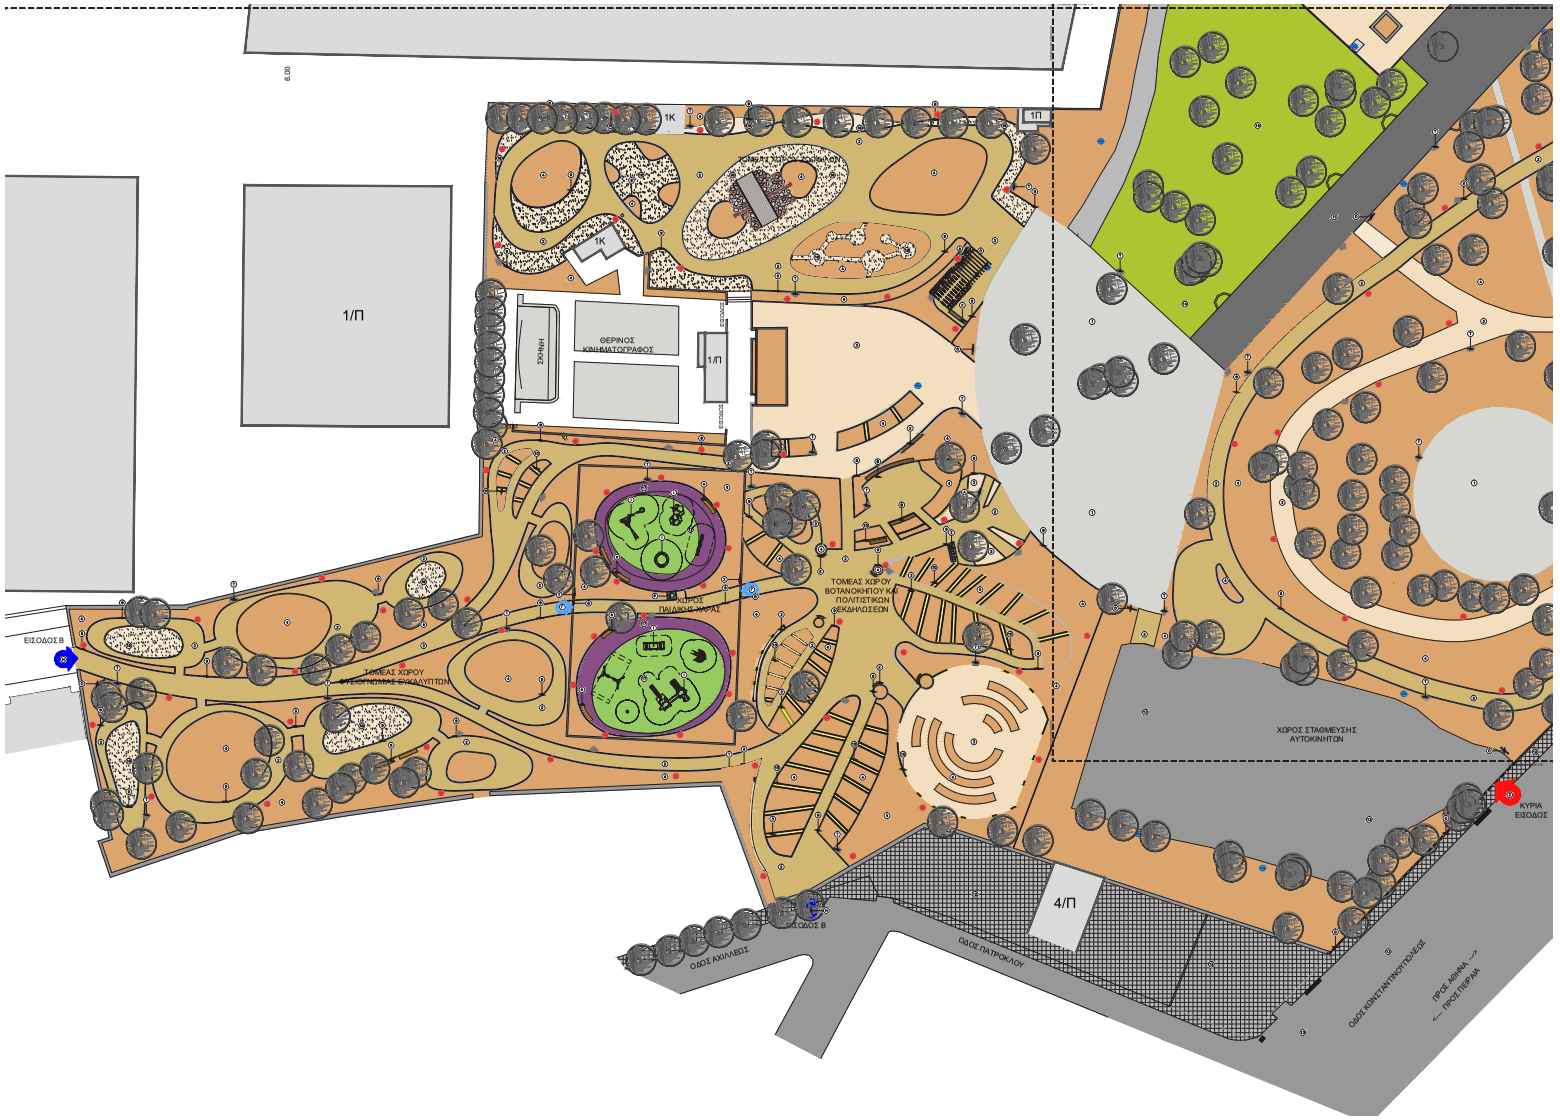

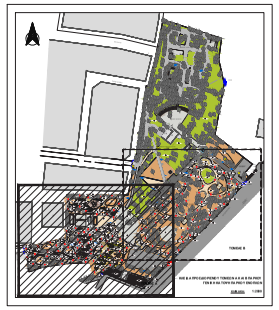

ΥΠΟΜΝΗΜΑ ΥΛΙΚΩΝ

1	ΥΨΙΣΤΑΜΕΝΗ ΕΠΙΦΑΝΕΙΑ, ΒΙΟΜΗΧΑΝΙΚΟ ΔΑΠΕΔΟ
2	ΣΤΑΘΕΡΟΠΟΙΗΜΕΝΟ ΧΩΜΑΤΙΝΟ ΔΑΠΕΔΟ ΤΥΠΟΥ ΚΟΥΡΑΣΑΝΤ
3	ΕΠΙΦΑΝΕΙΑ ΔΙΑΣΤΡΩΜΕΝΗ ΜΕ ΧΑΛΙΚΙ ΠΡΙΜΠΑ
4	ΥΨΙΣΤΑΜΕΝΗ ΕΠΙΦΑΝΕΙΑ ΔΙΑΣΤΡΩΜΕΝΗΣ ΝΗΣΙΑΣ ΧΩΜΑ
9	ΠΡΟΚΟΥΤΟ ΚΡΑΣΠΕΔΟ
10	ΣΥΛΛΟ ΚΡΑΣΠΕΔΟ ΔΙΑΚΟΡΙΣΜΟΥ ΕΠΙΦΑΝΕΙΩΝ
11	ΥΨΙΣΤΑΜΕΝΗ ΕΠΙΦΑΝΕΙΑ, ΒΟΤΑΝΟΠΛΑΚΕΣ
12	ΥΨΙΣΤΑΜΕΝΕΣ ΠΛΑΚΕΣ ΠΕΖΟΔΡΟΜΟΥ 40x40 cm
13	ΥΨΙΣΤΑΜΕΝΗ ΑΣΦΑΛΤΟΣ
14	ΥΨΙΣΤΑΜΕΝΗ ΕΠΙΦΑΝΕΙΑ ΔΙΑΣΤΡΩΜΕΝΗΣ ΧΛΟΟΤΑΓΗΤΑ
16	ΕΠΙΦΑΝΕΙΑ ΔΙΑΣΤΡΩΜΕΝΗ ΜΕ ΠΟΤΑΜΙΟ ΒΟΤΣΑΛΟ
17	ΕΓΧΡΩΜΟΣ ΤΑΠΗΤΑΣ ΑΠΟ ΕΛΑΣΤΙΚΟ ΚΑΟΥΤΣΟΥΚ

ΥΠΟΜΝΗΜΑ ΕΞΟΠΛΙΣΜΟΥ

A	ΠΙΝΑΚΙΔΑ ΕΙΣΟΔΟΥ ΒΟΤΑΝΙΚΟΥ ΚΗΠΟΥ
B	ΣΥΛΛΟΣ ΚΑΘΕΤΙΚΟΣ ΟΡΟΣ ΚΟΡΜΟΣ
Γ	ΕΙΣΟΔΟΣ ΧΩΡΟΥ ΠΑΙΔΙΚΗΣ ΧΑΡΑΣ
Δ	ΠΕΡΓΚΟΛΑ
E	ΠΙΝΑΚΙΔΑ ΤΟΜΕΑ ΒΟΤΑΝΙΚΟΥ ΚΗΠΟΥ
Z	ΚΥΡΙΑ ΕΙΣΟΔΟΣ
H	ΔΕΥΤΕΡΕΥΟΥΣΑ ΕΙΣΟΔΟΣ
Θ	ΜΕΤΑΛΛΙΚΗ ΠΟΡΤΑ ΕΙΣΟΔΟΥ ΠΑΙΔΙΚΗΣ ΧΑΡΑΣ
I	ΟΡΓΑΝΑ ΠΑΙΔΙΚΗΣ ΧΑΡΑΣ
Σ	ΠΙΝΑΚΙΔΑ ΣΗΜΑΝΣΗΣ ΠΑΙΔΙΚΗΣ ΧΑΡΑΣ
O	ΠΙΝΑΚΙΔΑ ΤΟΜΕΑ ΠΑΡΚΟΥ
P	ΒΡΥΣΗ ΠΟΣΙΜΟΥ ΝΕΡΟΥ
Σ	ΣΥΛΛΟΣ ΚΟΡΜΟΣ ΣΤΑΘΜΟΣ ΠΟΔΗΛΑΤΩΝ
T	ΚΑΛΑΘΙ ΑΧΡΗΣΤΩΝ
Φ	ΠΑΓΚΑΚΙ ΗΜΙΚΥΚΛΙΟΥ ΣΗΜΑΤΟΣ
X	ΣΥΛΛΟ ΠΑΓΚΑΚΙ ΜΕ ΠΛΑΤΗ (ΣΕ ΒΑΘΗ ΑΠΟ ΕΜΦΑΝΕΣ ΜΠΕΤΟ
Ω	ΠΕΡΙΦΡΑΞΗ ΜΕ ΧΥΤΟΠΡΕΣΑΡΕΤΟ ΚΙΓΚΛΙΔΩΜΑ
	ΥΨΙΣΤΑΜΕΝΟΣ ΦΩΤΕΤΙΚΟΣ ΙΣΤΟΣ ΥΨΟΥΣ 7 m
	ΔΙΠΛΟΣ ΥΨΙΣΤΑΜΕΝΟΣ ΦΩΤΕΤΙΚΟΣ ΙΣΤΟΣ ΥΨΟΥΣ 7 m
	ΠΡΟΓΕΝΟΜΕΝΟΣ ΦΩΤΕΤΙΚΟΣ ΙΣΤΟΣ, ΥΨΟΥΣ 3.5 m
	ΚΟΛΟΝΑ ΔΕΗ
	ΥΨΙΣΤΑΜΕΝΑ ΔΕΝΔΡΑ
	ΥΨΙΣΤΑΜΕΝΑ ΔΕΝΔΡΑ ΚΥΠΑΡΙΣΣΙΑ
	ΣΤΑΘΜΗ ΤΕΛΟΥΣ ΔΑΠΕΔΟΥ
	ΣΤΑΘΜΗ ΧΟΜΑΤΟΣ
	ΣΤΑΘΜΗ ΣΤΕΨΗΣ ΤΟΙΧΟΥ

ΔΙΑΜΟΡΦΩΣΕΙΣ	

ΕΛΛΗΝΙΚΗ ΔΗΜΟΚΡΑΤΙΑ
ΠΕΡΙΦΕΡΕΙΑ ΑΤΤΙΚΗΣ
ΝΟΜΟΣ ΑΤΤΙΚΗΣ
ΔΗΜΟΣ ΜΟΣΧΑΤΟΥ - ΤΑΥΡΟΥ

ΕΡΓΟ:
"Ανάπλαση πάρκου Ενόπλων Δυνάμεων στον Ταύρο με δημιουργία δημόσιου υπερτοπικού πόλου προσάνω με ήπιες χρήσεις πολιτισμού, αθλητισμού, αναψυχής"

ΘΕΣΗ: **ΠΑΡΚΟ ΕΝΟΠΛΩΝ - Δ.Κ. ΤΑΥΡΟΥ**
ΔΗΜΟΣ ΜΟΣΧΑΤΟΥ - ΤΑΥΡΟΥ

ΟΡΙΣΤΙΚΗ ΜΕΛΕΤΗ

ΣΧΕΔΙΟ: **ΣΧΕΔΙΟ ΓΕΝΙΚΗΣ ΔΙΑΤΑΞΗΣ ΑΝΑΠΛΑΣΗΣ ΠΑΡΚΟΥ ΕΝΟΠΛΩΝ**

ΑΡΙΘΜΟΣ ΣΧΕΔΙΟΥ: **Α.Σ. 01α**
ΚΛΙΜΑΚΑ: 1:200

ΜΕΛΕΤΗ:
ΤΕΧΝΙΚΗ ΥΠΗΡΕΣΙΑ
ΔΗΜΟΥ ΜΟΣΧΑΤΟΥ - ΤΑΥΡΟΥ

ΣΦΡΑΓΙΔΑ ΤΥΠΟΥ ΑΘΗΝΑ: ΦΕΒΡΟΥΑΡΙΟΣ 2018

Ο ΣΥΝΤΑΞΑΣ	Ο ΕΛΕΓΞΑΣ	Ο ΘΕΩΡΗΣΑΣ